

УТВЕРЖДЕНА :

Постановлением Администрации Шипуновского района
Алтайского края

от _____ N _____


Глава района _____ Т.Н.Дорохова

**Схема расположения земельного участка или земельных участков на кадастровом плане территории
Алтайский край Шипуновский район на территории МО Первомайский сельсовет**

Условный номер земельного участка: 22:60:080201:3У1

Площадь земельного участка : 2164 кв.м.

Система координат : МСК-22 зона 2			
Обозначение характерных точек границ	Координаты, м		
	X	Y	Z
1			
1044	486478,63	2268093,53	
1043	486507,33	2268050,39	
н1	486516,04	2268055,73	
н2	486499,57	2268085,16	
н3	486470,07	2268137,86	
н4	486453,57	2268131,19	
н5	486448,44	2268128,24	
н6	486441	2268123,96	
774	486442,35	2268121,85	
773	486445,85	2268116,34	
772	486443,83	2268113,31	
1045	486460,8	2268082,53	
1044	486478,63	2268093,53	

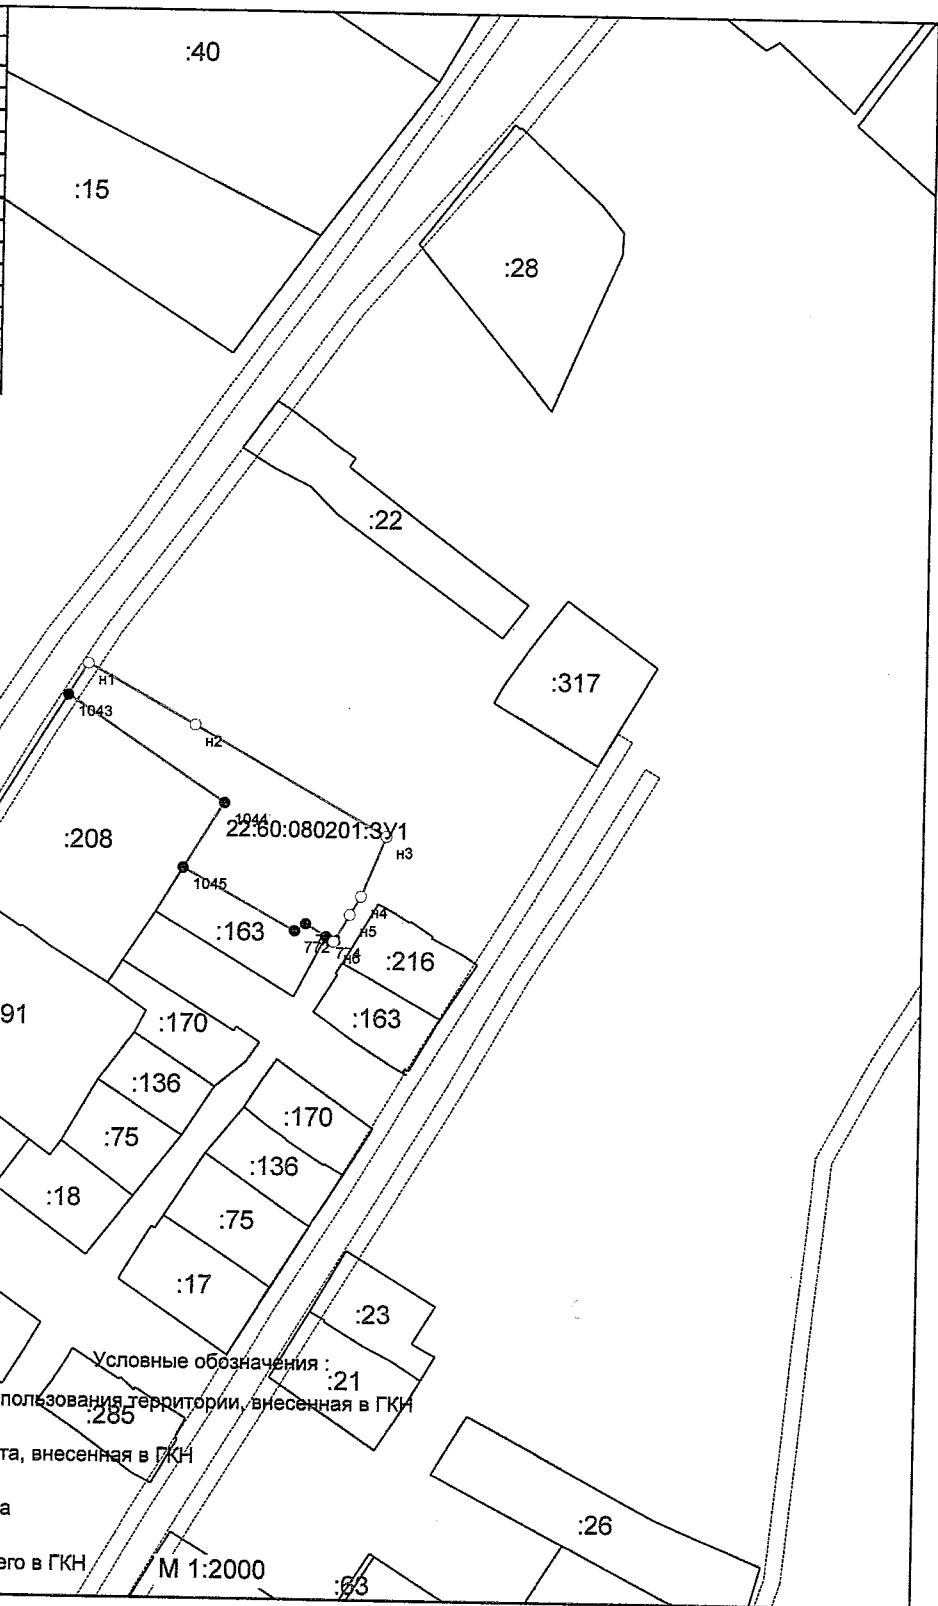

Условные обозначения :
Зона с особыми условиями использования территории, внесенная в ГКН
Граница МО/населенного пункта, внесенная в ГКН
Граница кадастрового квартала
Граница участка, существующего в ГКН

М 1:2000